



高雄車站東、西、南側地下法定停車場標租位置圖

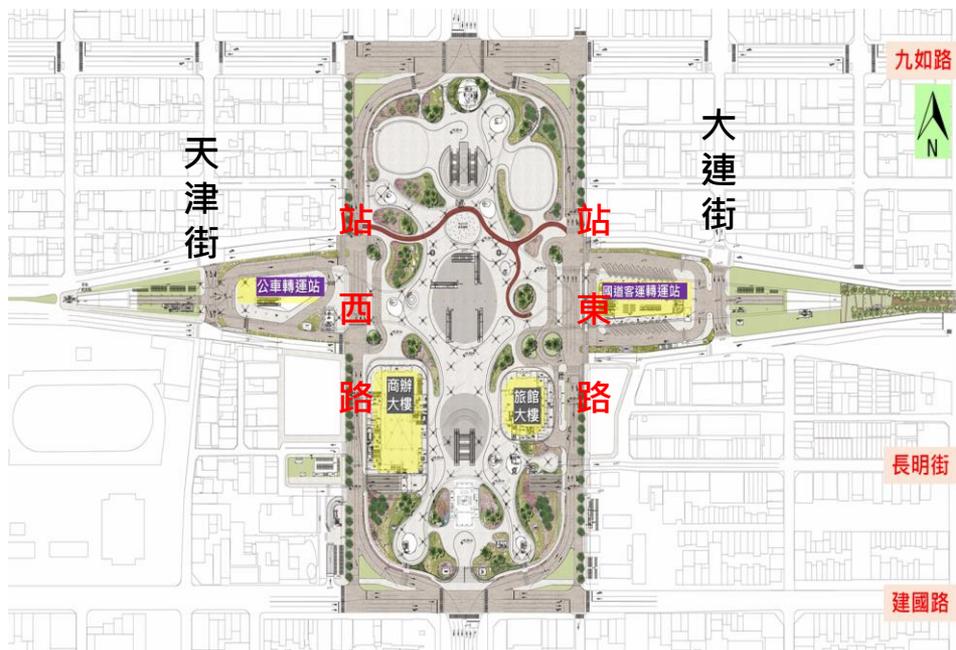


地面層配置圖

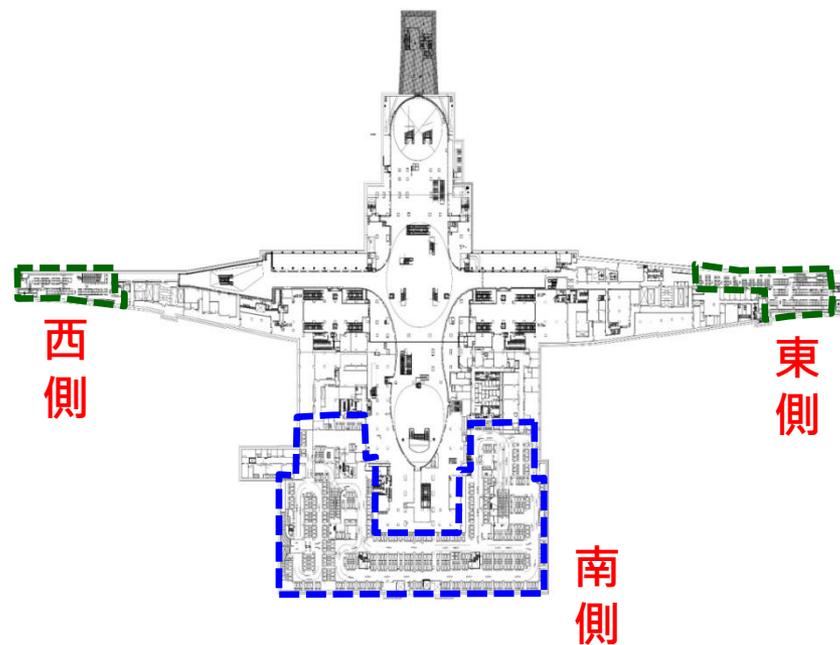


U-1層平面圖

※本圖說資料僅供參考，實際以現況點交為準※


U1層東側

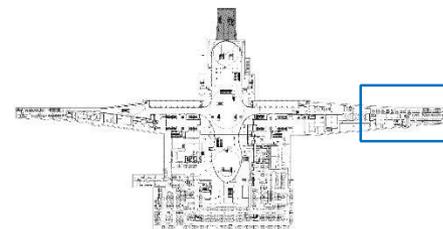


| | | | |
|--------------|---------------------|----|--------------|
| 停車場地號：雄中段52號 | | | |
| 機車停車場面積 | 1,895m ² | | |
| 一般機車格位數 | 337 | 編號 | 28、29、31~365 |
| 無障礙機車格位數 | 28 | 編號 | 1~27、30 |

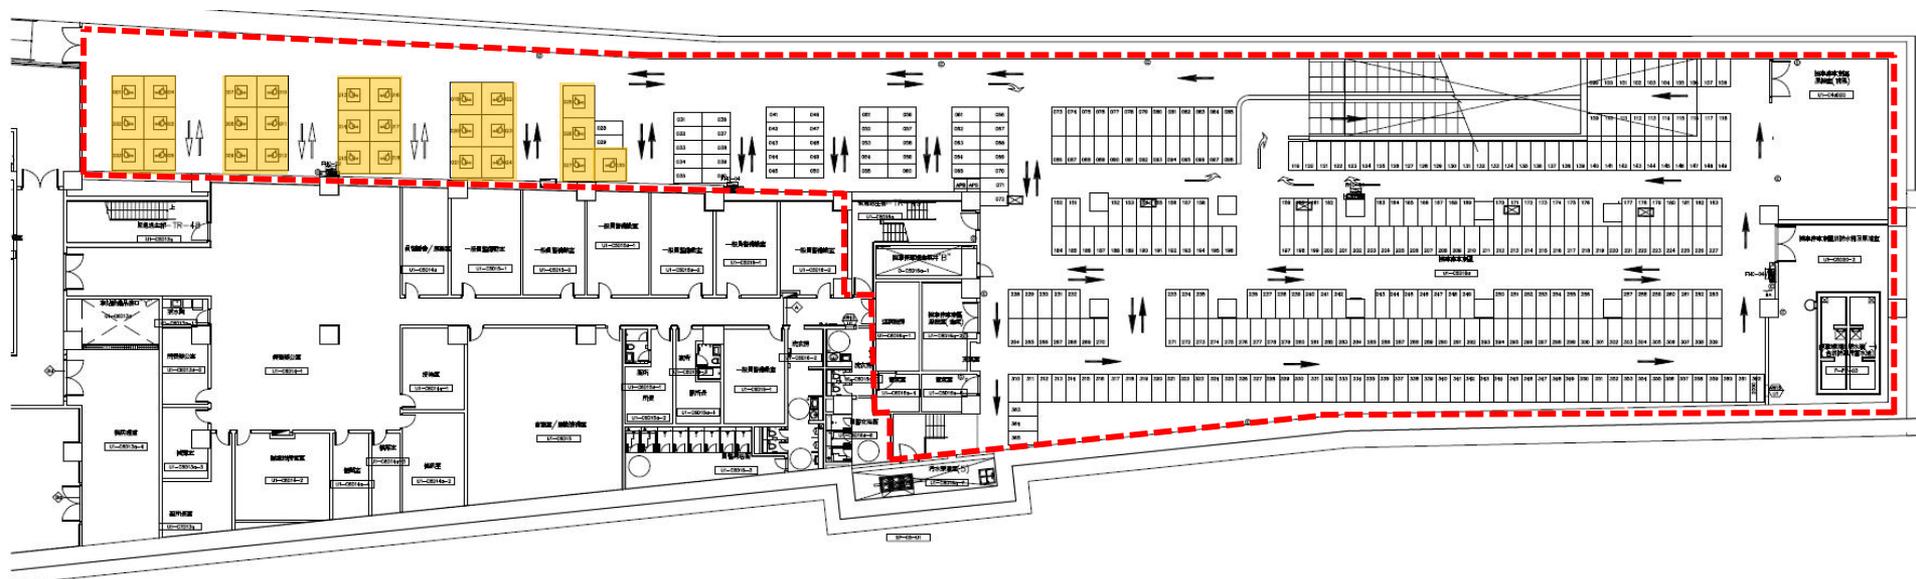


U1層西側

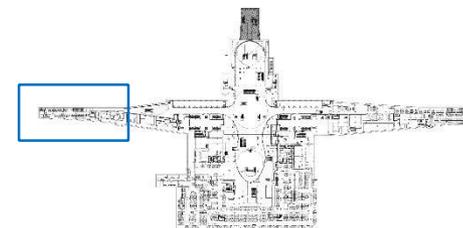

| | | | |
|---------------|---------------------|----|---------------------------------|
| 停車場地號：雄中段100號 | | | |
| 機車停車場面積 | 1,055m ² | | |
| 一般機車格位數 | 182 | 編號 | 1~79、83~112、115、117、118、120~189 |
| 無障礙機車格位數 | 7 | 編號 | 80~82、113、114、116、119 |

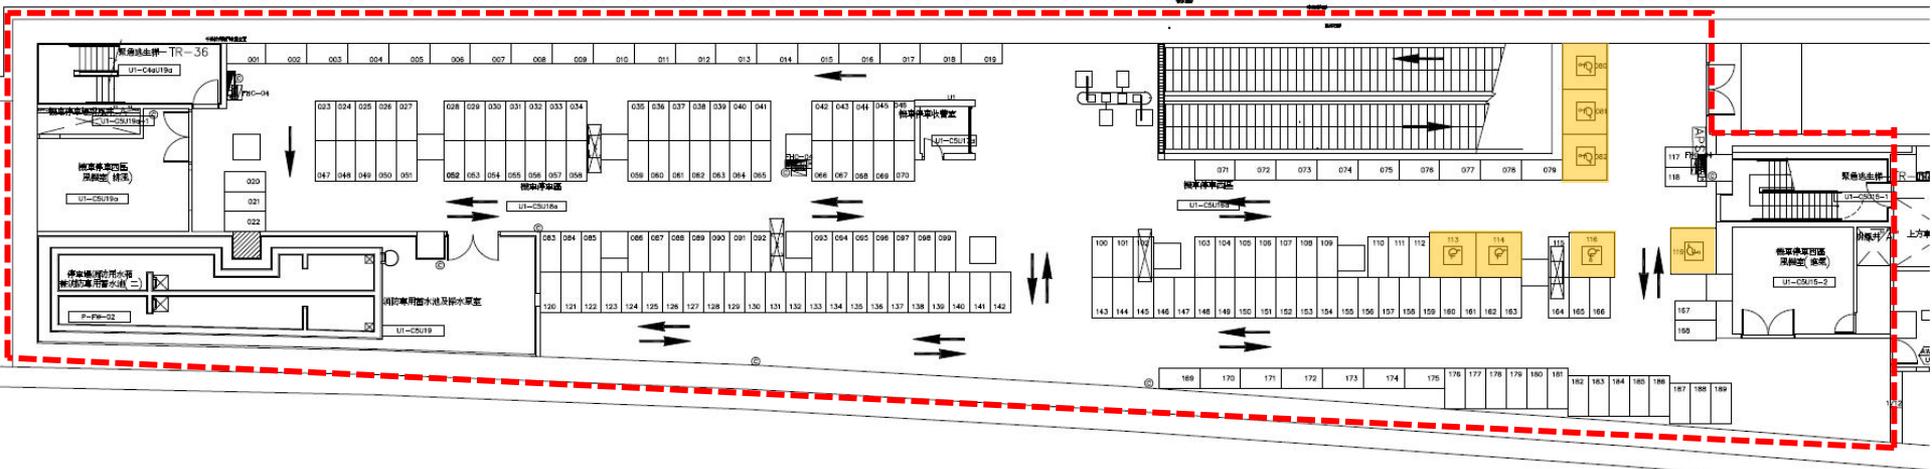


UM層南側

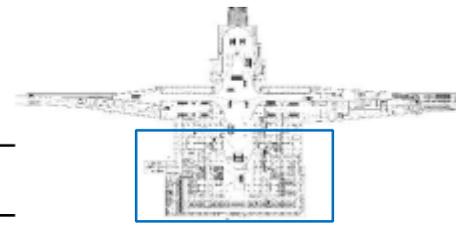


停車場地號：雄中段93號

| | | | | | | | |
|----------|----------------------|----|----------------------------|--|----------------------|----|------------------|
| 汽車停車場面積 | 11,150m ² | | | 機車停車場面積 | 1,100 m ² | | |
| 一般汽車格位數 | 262 | 編號 | 13~201、212、 213、218~288 | 一般機車格位數 | 242 | 編號 | 12~49、 51~254 |
| 卸貨車格位數 | 12 | 編號 | 1~12 | 無障礙機車格位數 | 11 | 編號 | 1~11 |
| 無障礙汽車格位數 | 14 | 編號 | 202~211、14~217 | ■ 廁所 ■ 停管中心 ■ 貨物、垃圾暫存區 | | | |

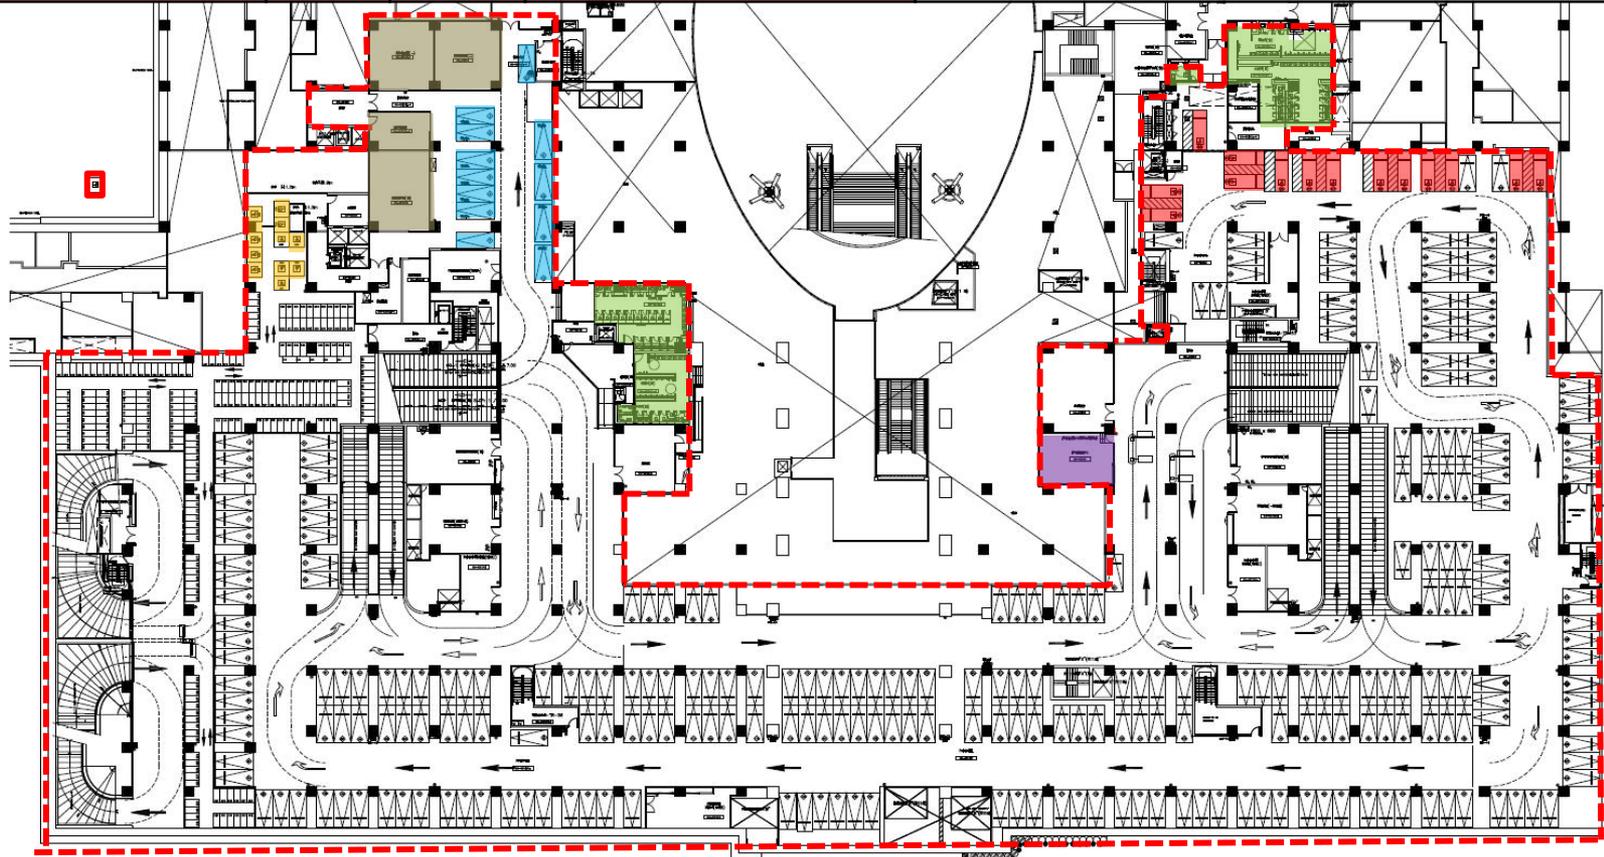

U1層南側

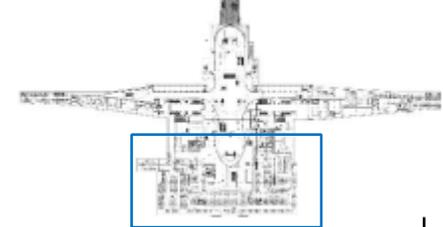

停車場地號：雄中段93號

| | | | |
|---------|-----------------------|----|----------------|
| 汽車停車場面積 | 13,890 m ² | | |
| 一般汽車格位數 | 365 | 編號 | 12~191、197~381 |
| 卸貨車格位數 | 16 | 編號 | 1~11、192~196 |

廁所

計程車管理室及司機休息室

