


蘇澳轉運站停車場現況位置圖

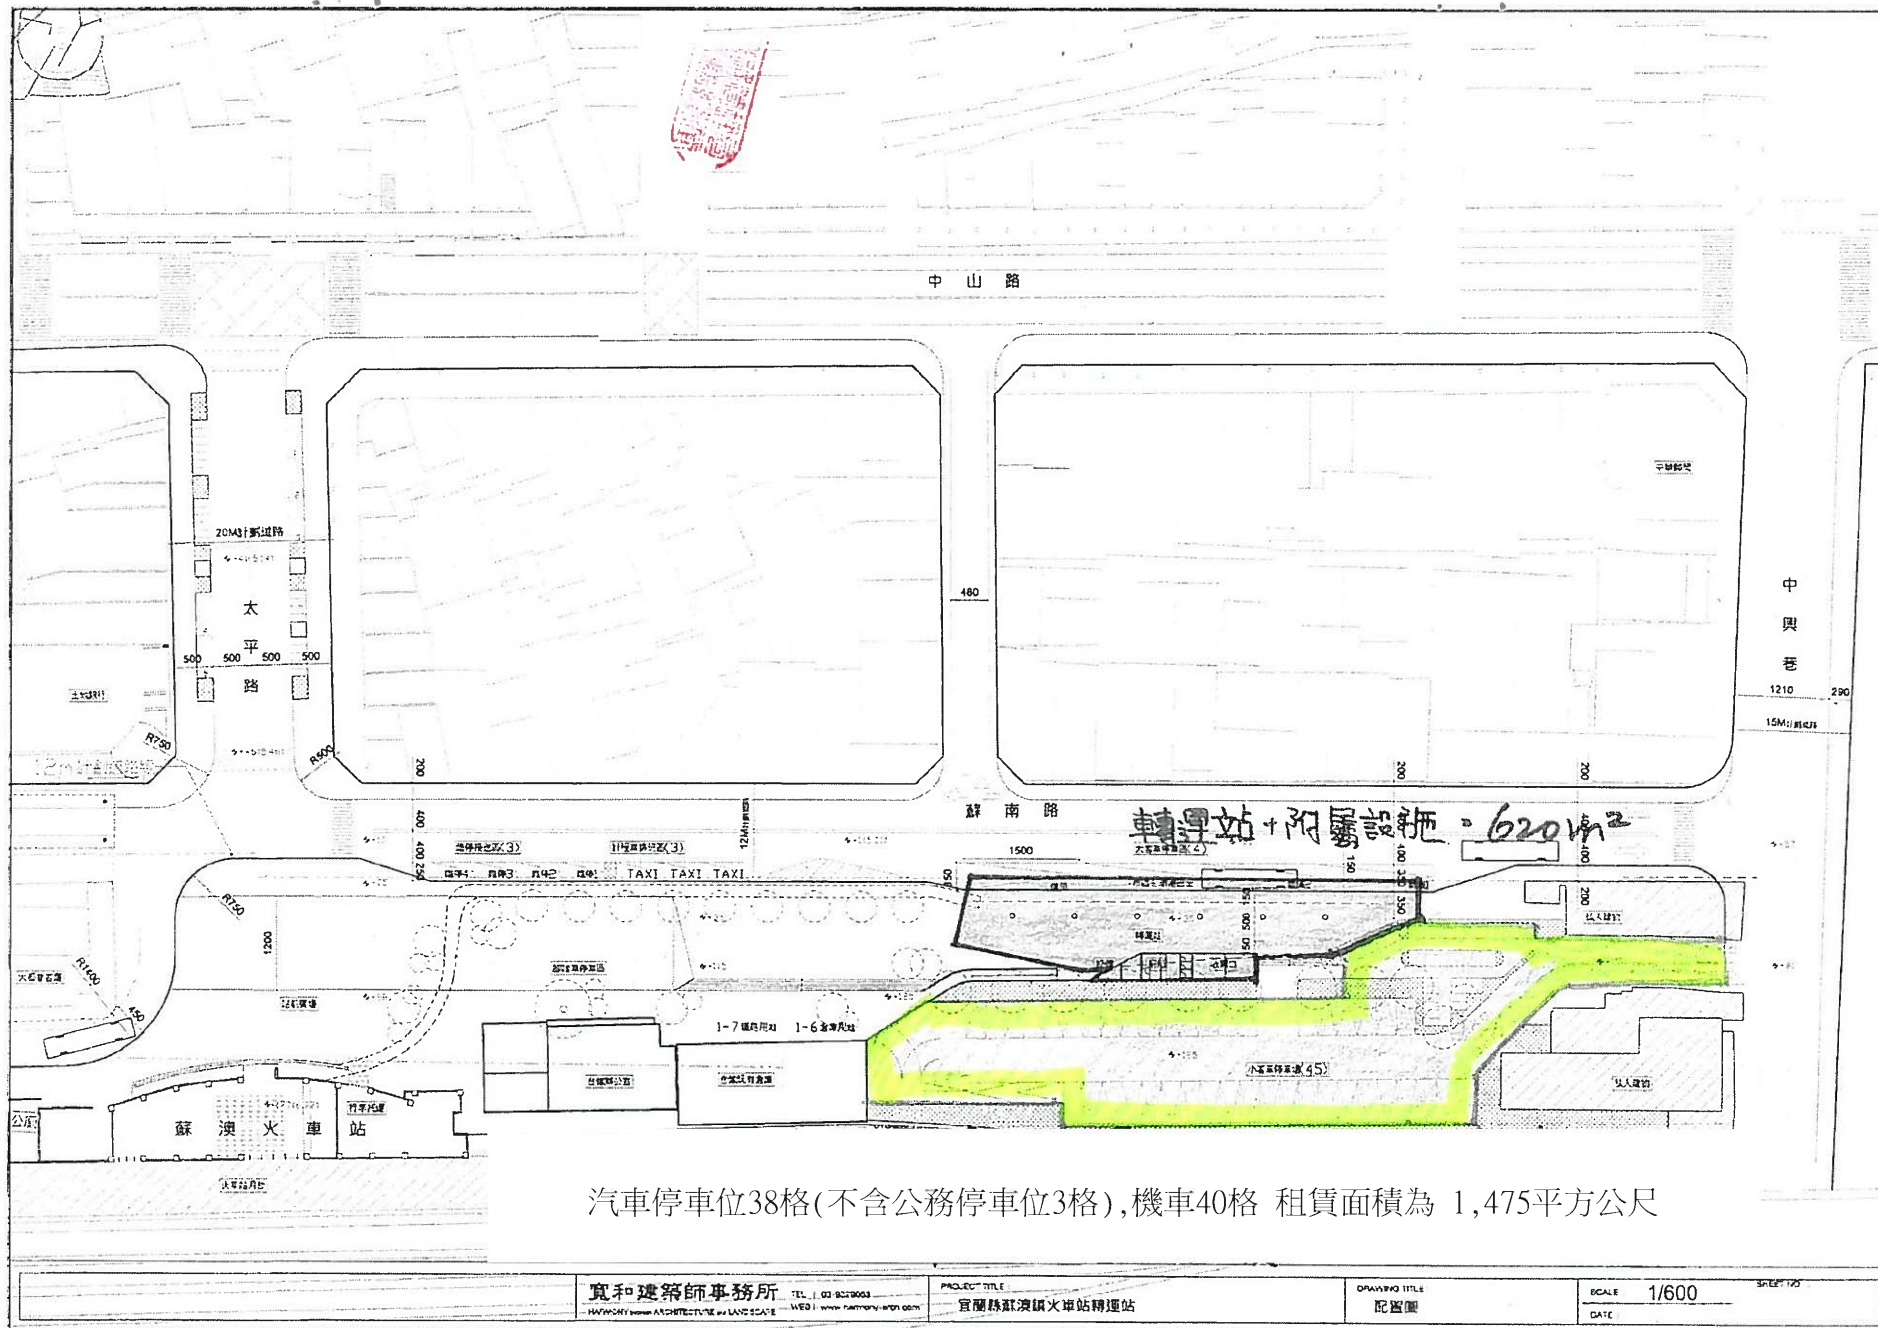



寬和建築師事務所  
HAYWORTH ARCHITECTS & LANDSCAPE

PROJECT TITLE  
宜蘭縣蘇澳鎮火車站轉運站

DRAWING TITLE  
配置圖

SCALE  
1/600

SHEET 1/25