


本公司經管斗南車站法定停車場(斗南鎮興國段65-3地號部分土地,面積742平方公尺)標租平面位置圖

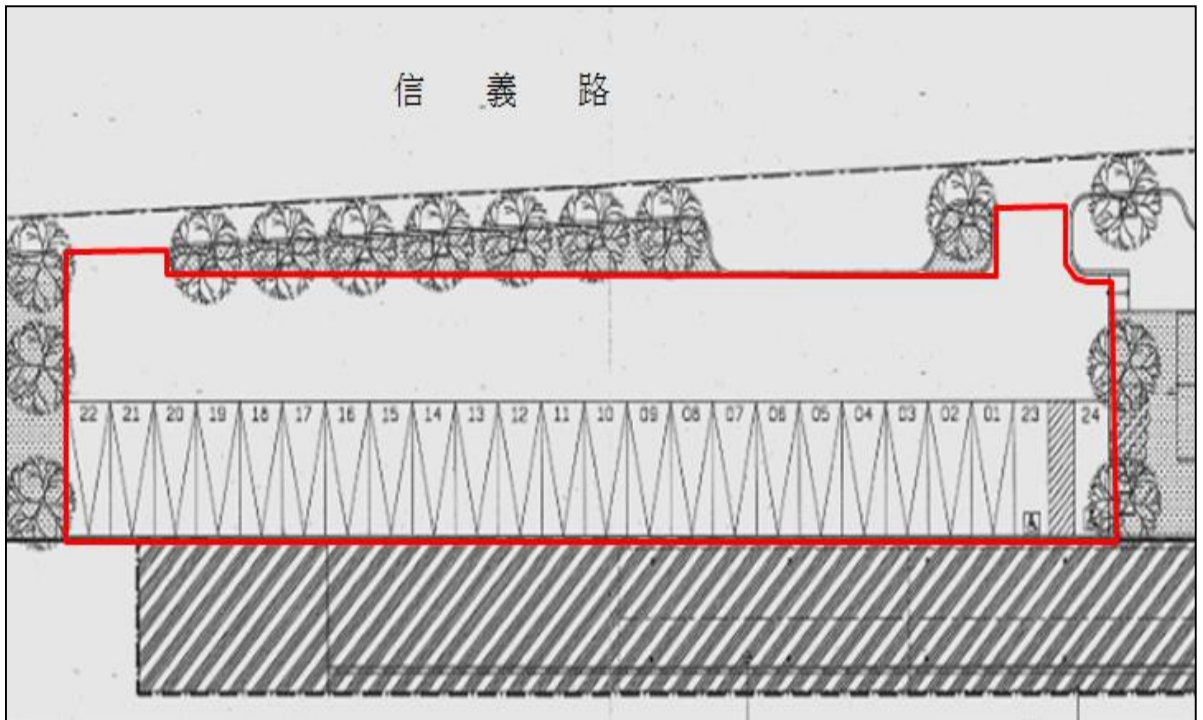

地籍圖謄本

斗南電謄字第027975號

土地坐落：雲林縣斗南鎮興國段65-3地號共1筆




本謄本與地籍圖所載相符（實地界址以複丈鑑界結果為準）



資料管轄機關：雲林縣斗南地政事務所
本謄本核發機關：雲林縣斗南地政事務所
中華民國 109年08月26日11時06分

主任：林文化

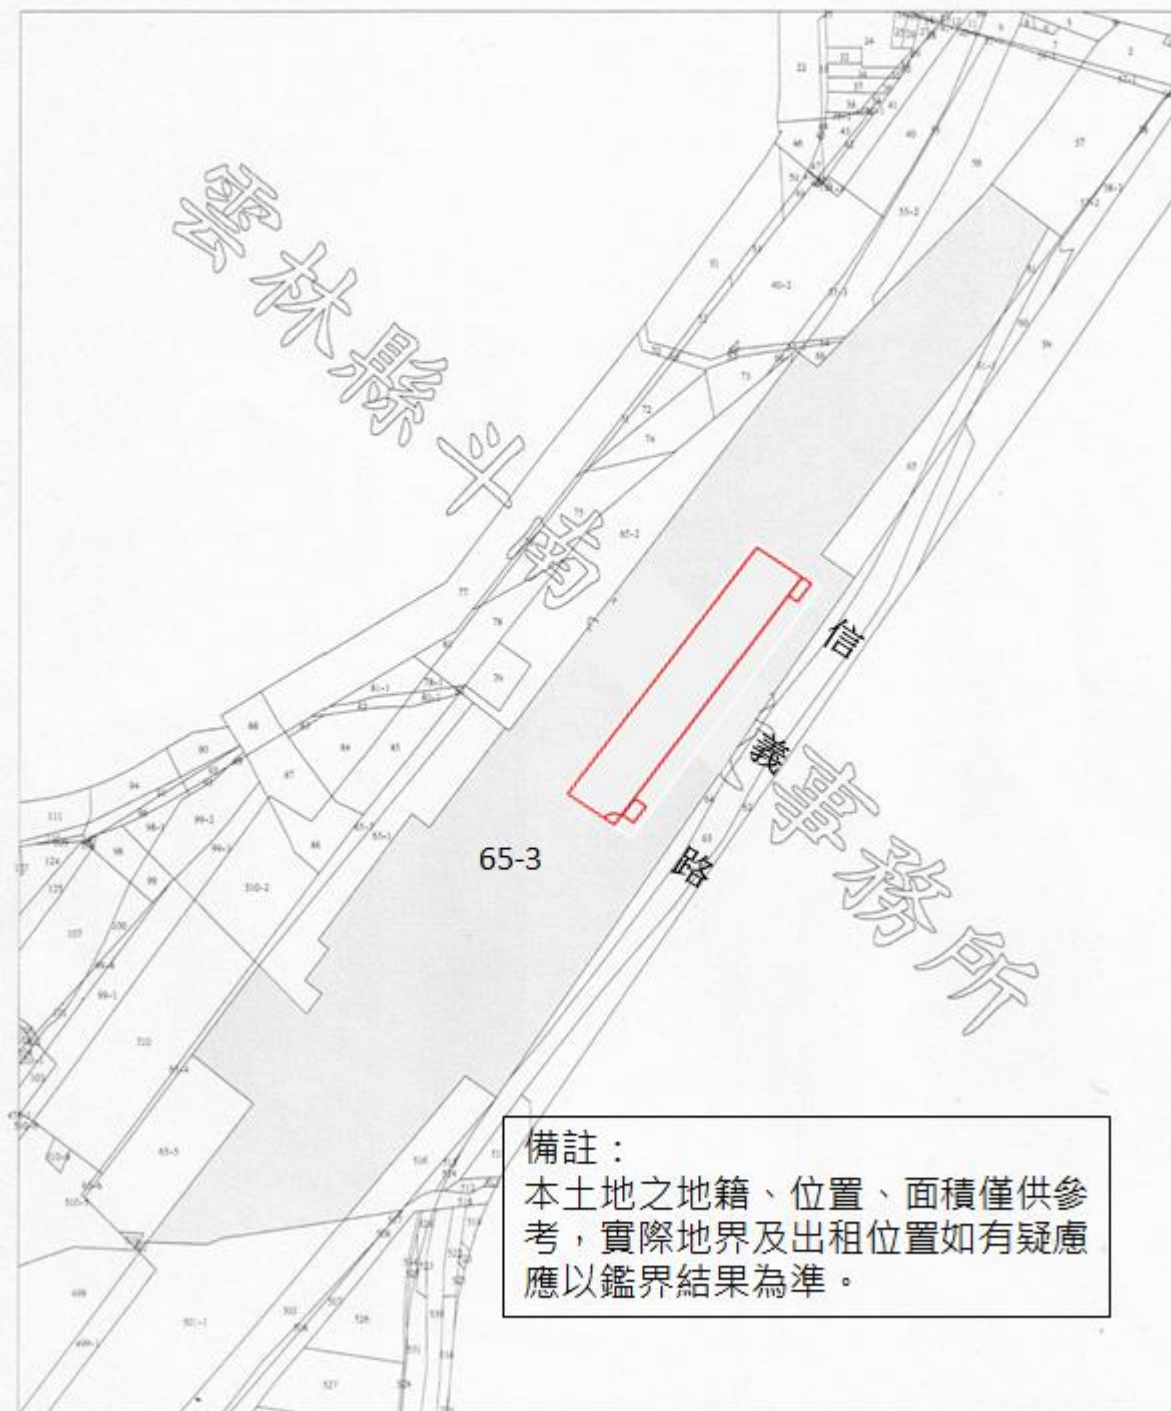

65-3


備註：

本土地之地籍、位置、面積僅供參考，實際地界及出租位置如有疑慮應以鑑界結果為準。

比例尺：1/2000

原比例尺：1/500

本謄本係網路申領之電子謄本，由臺鐵局臺中貨運服務所自行列印
謄本種類碼：QJN74FX29N，可至：<https://ep.land.nat.gov.tw> 查驗本謄本之正確性
惟為考量檔案傳輸中心之資料負荷度，線上有效查驗期限為三個月。

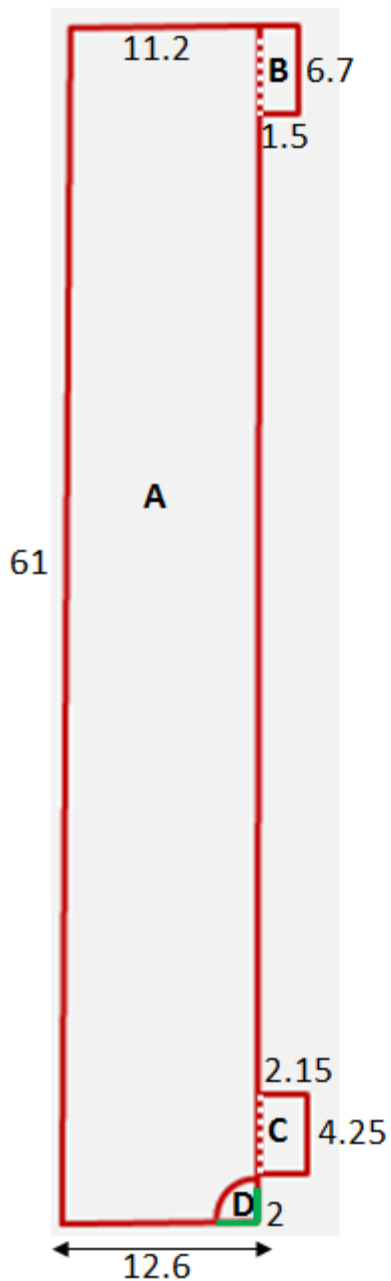

租賃面積計算 (單位：m)

$$A : (11.2 + 12.6) \times 61 \div 2 = 725.9$$

$$B : 6.7 \times 1.5 = 10.05$$

$$C : 2.15 \times 4.25 = 9.1375$$

$$D : 2 \times 2 \times 3.14 \div 4 = 3.14$$

$$\text{總租賃面積} A + B + C - D \approx 742 \text{ m}^2$$

備註：

本土地之地籍、位置、面積僅供參考，實際地界及出租位置如有疑慮應以鑑界結果為準。