


附件二

國營臺灣鐵路股份有限公司鶯歌車站多媒體及燈箱廣告

廣告版面、位置、面積及數量明細表

位置圖

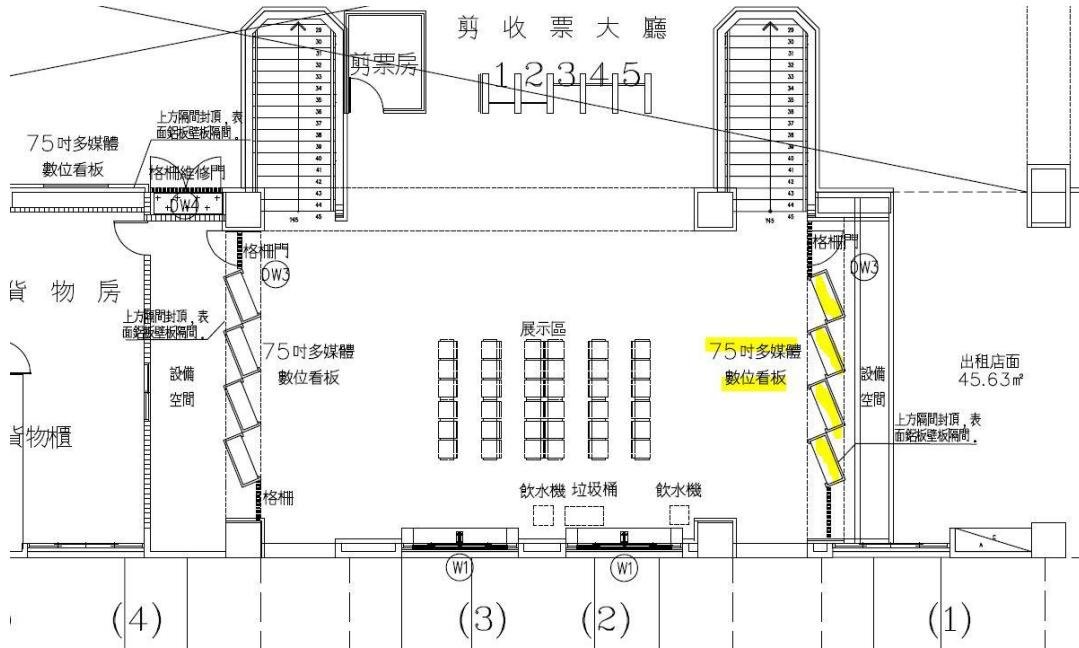

版面位置：鶯歌車站進站之候車室（近第1月台入口）

版面種類：多媒體


版面面積：0.9603公尺(寬) × 1.6824公尺(高) × 4面 = 6.462平方公尺

版面使用：鶯歌車站使用

附件二

國營臺灣鐵路股份有限公司鶯歌車站多媒體及燈箱廣告


廣告版面、位置、面積及數量明細表

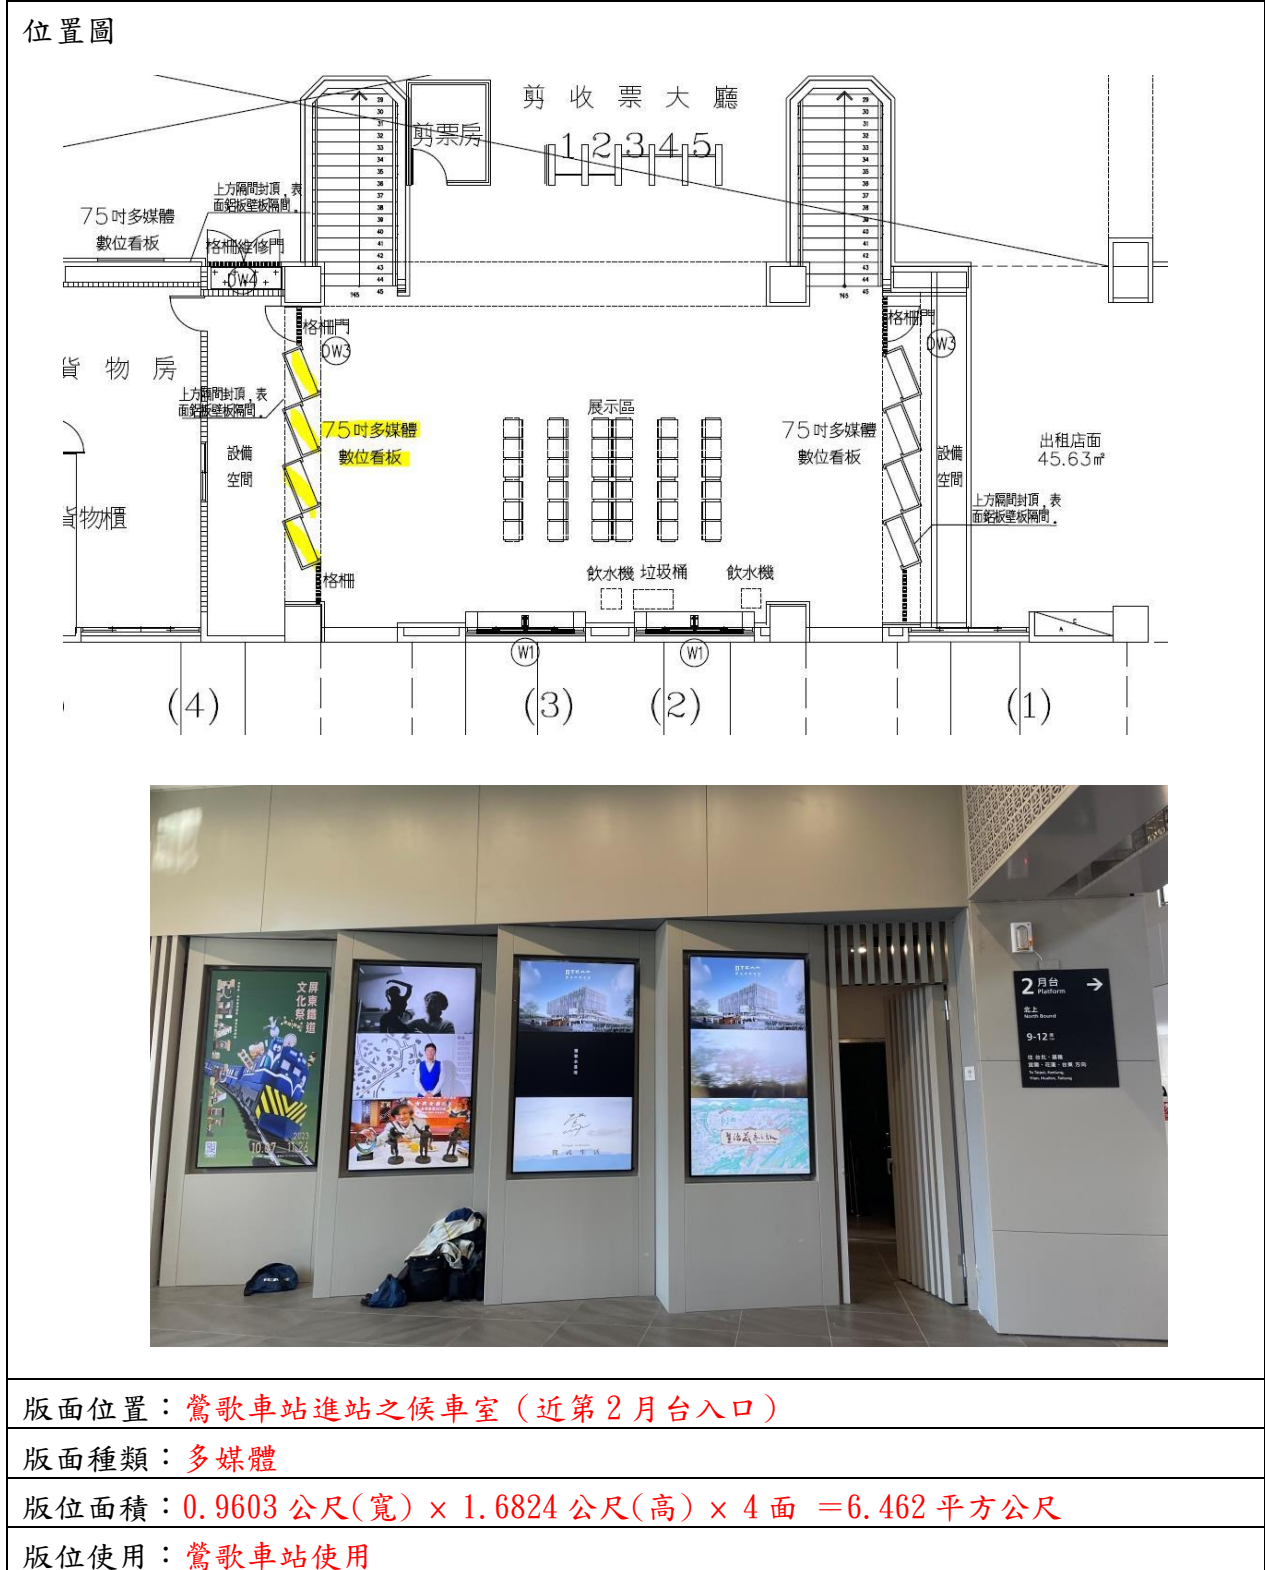

附件二

國營臺灣鐵路股份有限公司鶯歌車站多媒體及燈箱廣告

廣告版面、位置、面積及數量明細表

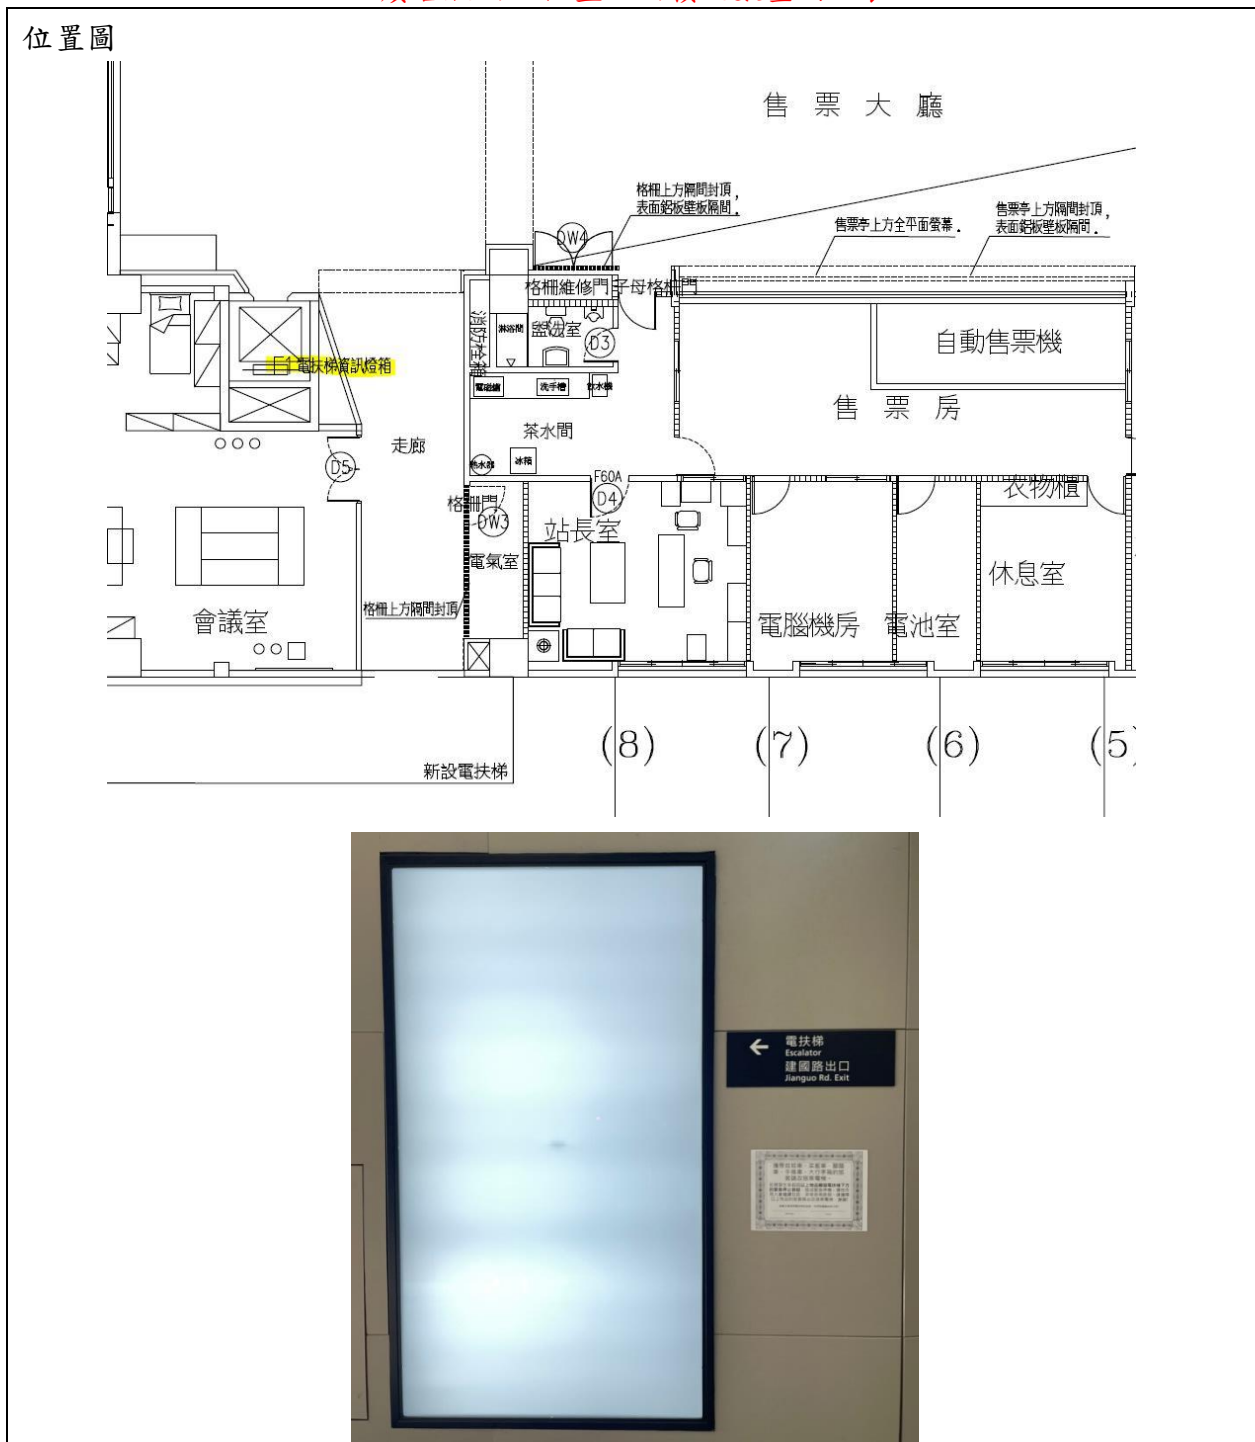

版面位置：鶯歌車站建國路側廣告燈箱（1面）
版面種類：燈箱
版位面積：1.136公尺(寬) × 2.036公尺(高) × 1面 = 2.313平方公尺
版位使用：鶯歌車站使用

