


標的土地範圍及面積

臺中市龍井區龍田段 5、240、241、242、243、244、245、347、353、354 地

號部分土地，租賃面積 5,600m²

140m

40m

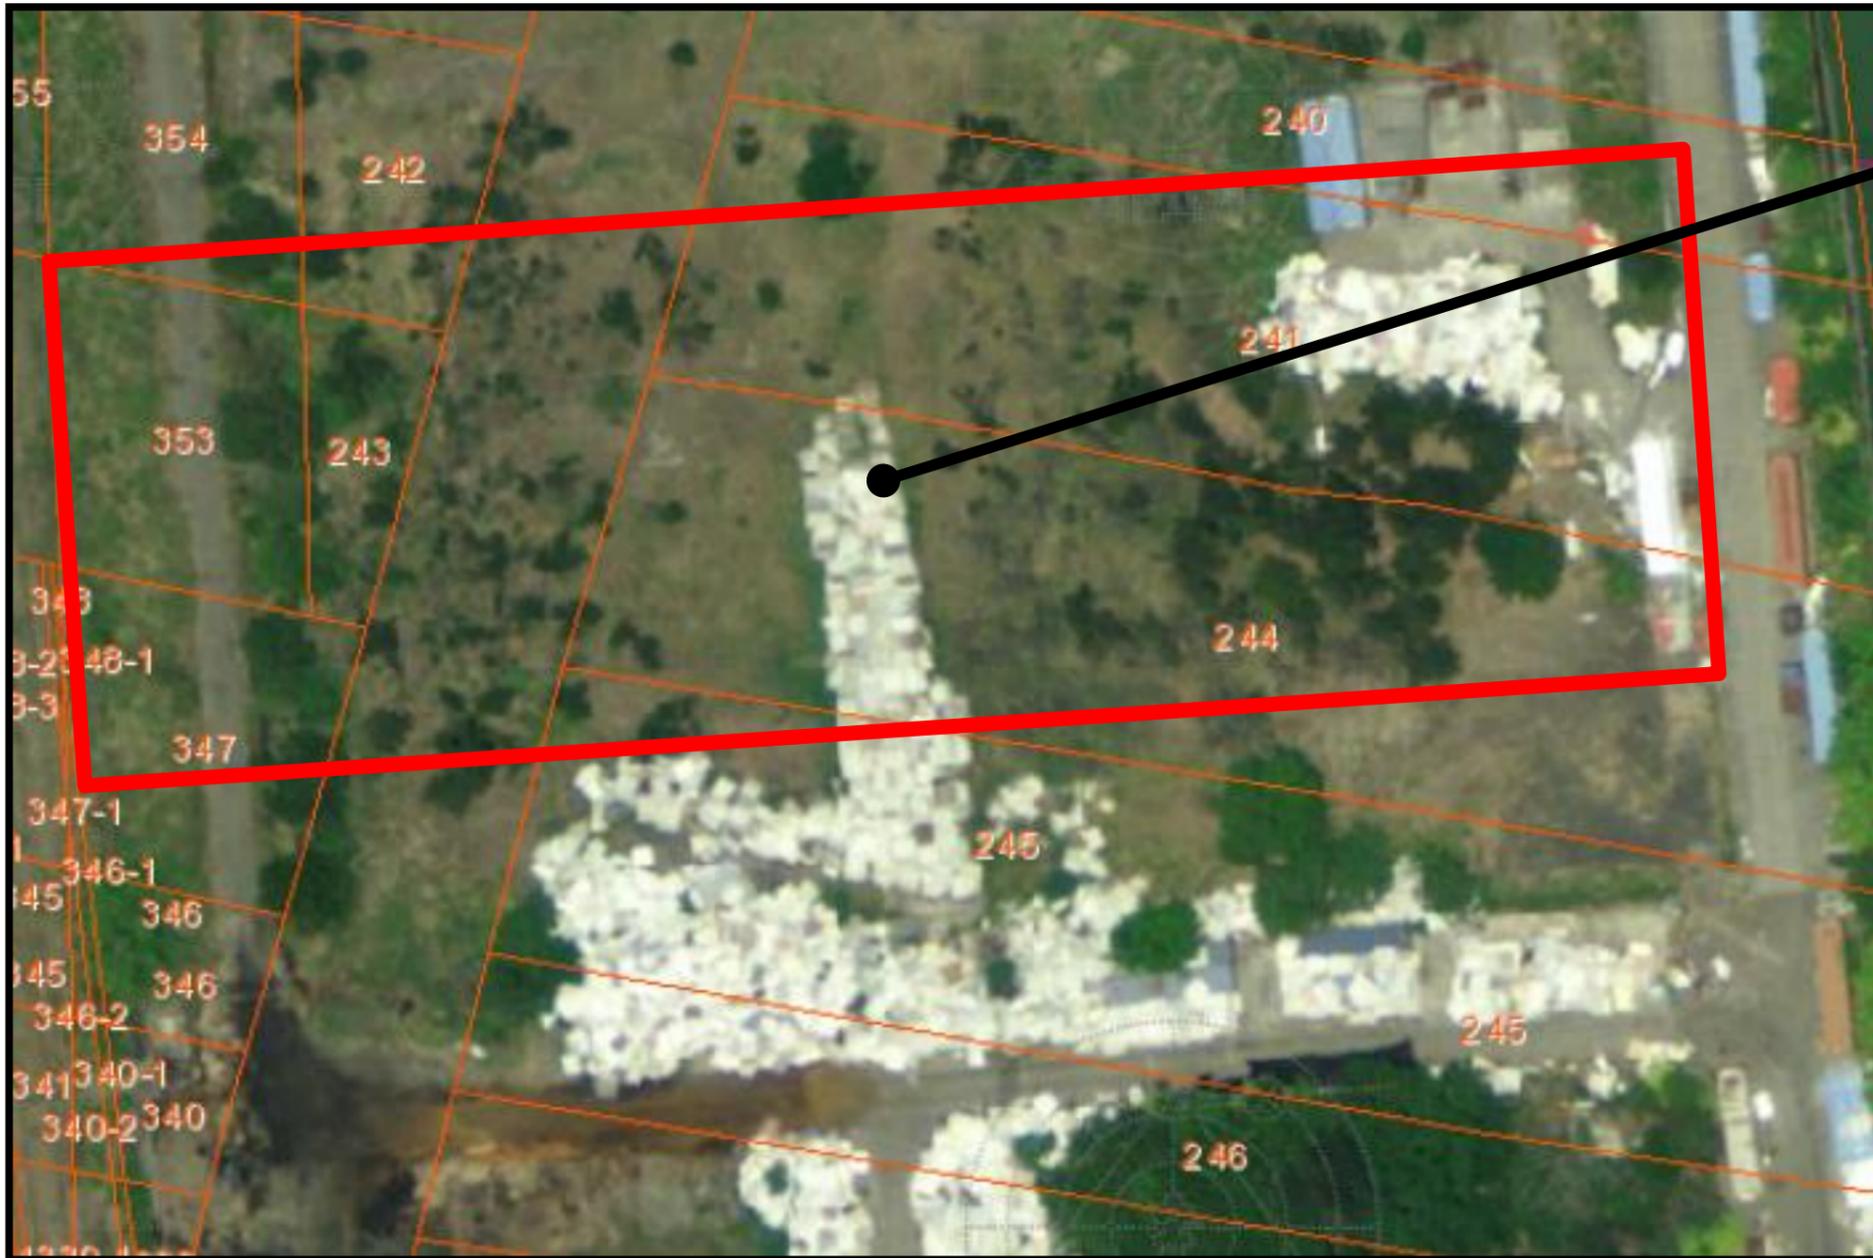

租賃面積明細	
5	791m ²
240	172m ²
241	1,669m ²
242	121m ²
243	264m ²
244	1,785m ²
245	143m ²
347	240m ²
353	340m ²
354	75m ²
合計	5,600m ²

**臺中市龍井區龍田段 5、240、241、242、243、244、245、347、
353、354 地號部分土地現場照片**

